


**Objekt:** Überbauung Tiergarten, 3251 Wengi b. Büren, 2 MFH mit Einstellhalle  
**Bauherr:** HIBAG AG, Mattenstrasse 16, 2555 Brüttg

Datum:	19.5.2016
Plangröße:	584x1000
Mst.	1:100
Gez.	TH
Rev.	
Rev.	
Rev.	
Rev.	
Rev.	
Rev.	
Pl. Nr.	1502-104.00

**Haus A und B  
Galeriegesschoss**

**HIBAG AG**  
 Baueingabe  
 HIBAG AG, Immobilien, Architektur- und Ingenieurplanung  
 Mattenstrasse 16, 2555 Brüttg, Tel. 032 373 33 23  
 E-Mail: hibagplanung@bluewin.ch, www.hibag.ch

**Bauherr:** .....  
**Architekt:** .....

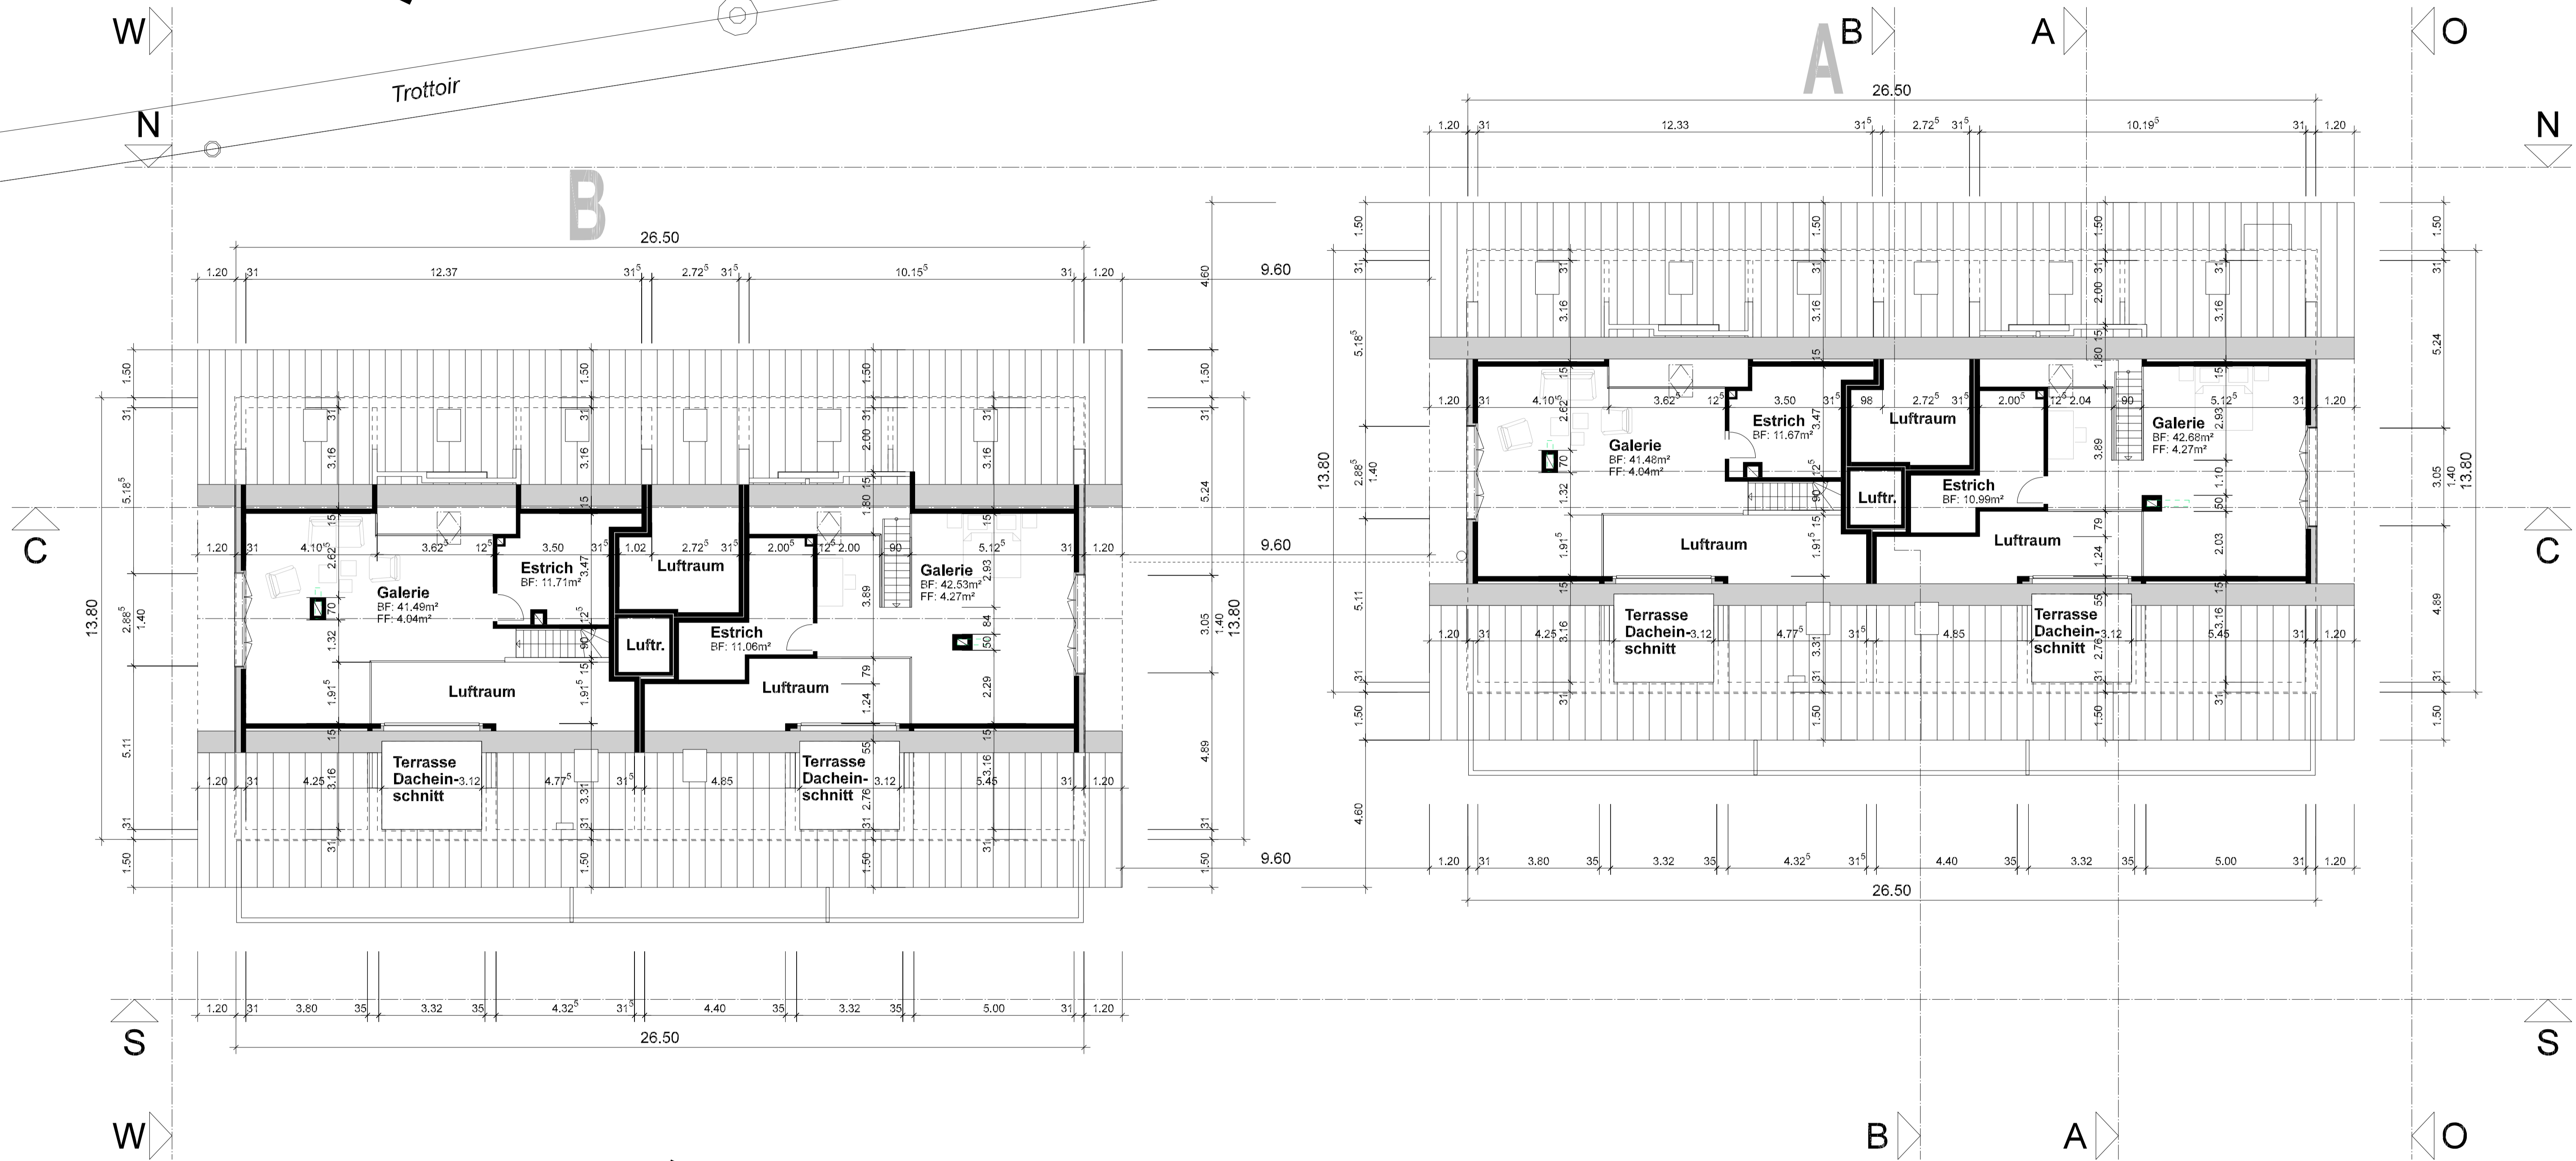

298

701

