


Objekt: Überbauung Tiergarten, 3251 Wengi b. Büren, 2 MFH mit Einstellhalle
Bauherr: HIBAG AG, Mattenstrasse 16, 2555 Brüttg

Datum	19.5.2016
Plangrösse	584x1000
Mst.	1:100
Gez.	1/4
Rev.	
Rev.	
Rev.	
Rev.	
Rev.	
Rev.	
Pl. Nr.	1502-102.00

Haus A und B
Obergeschoss

Baueingabe
 HIBAG AG, Immobilien, Architektur- und Ingenieurplanung
 Mattenstrasse 16, 2555 Brüttg, Tel. 032 373 33 23
 E-Mail: hibagplanung@bluewin.ch, www.hibag.ch

Bauherr:
Architekt:

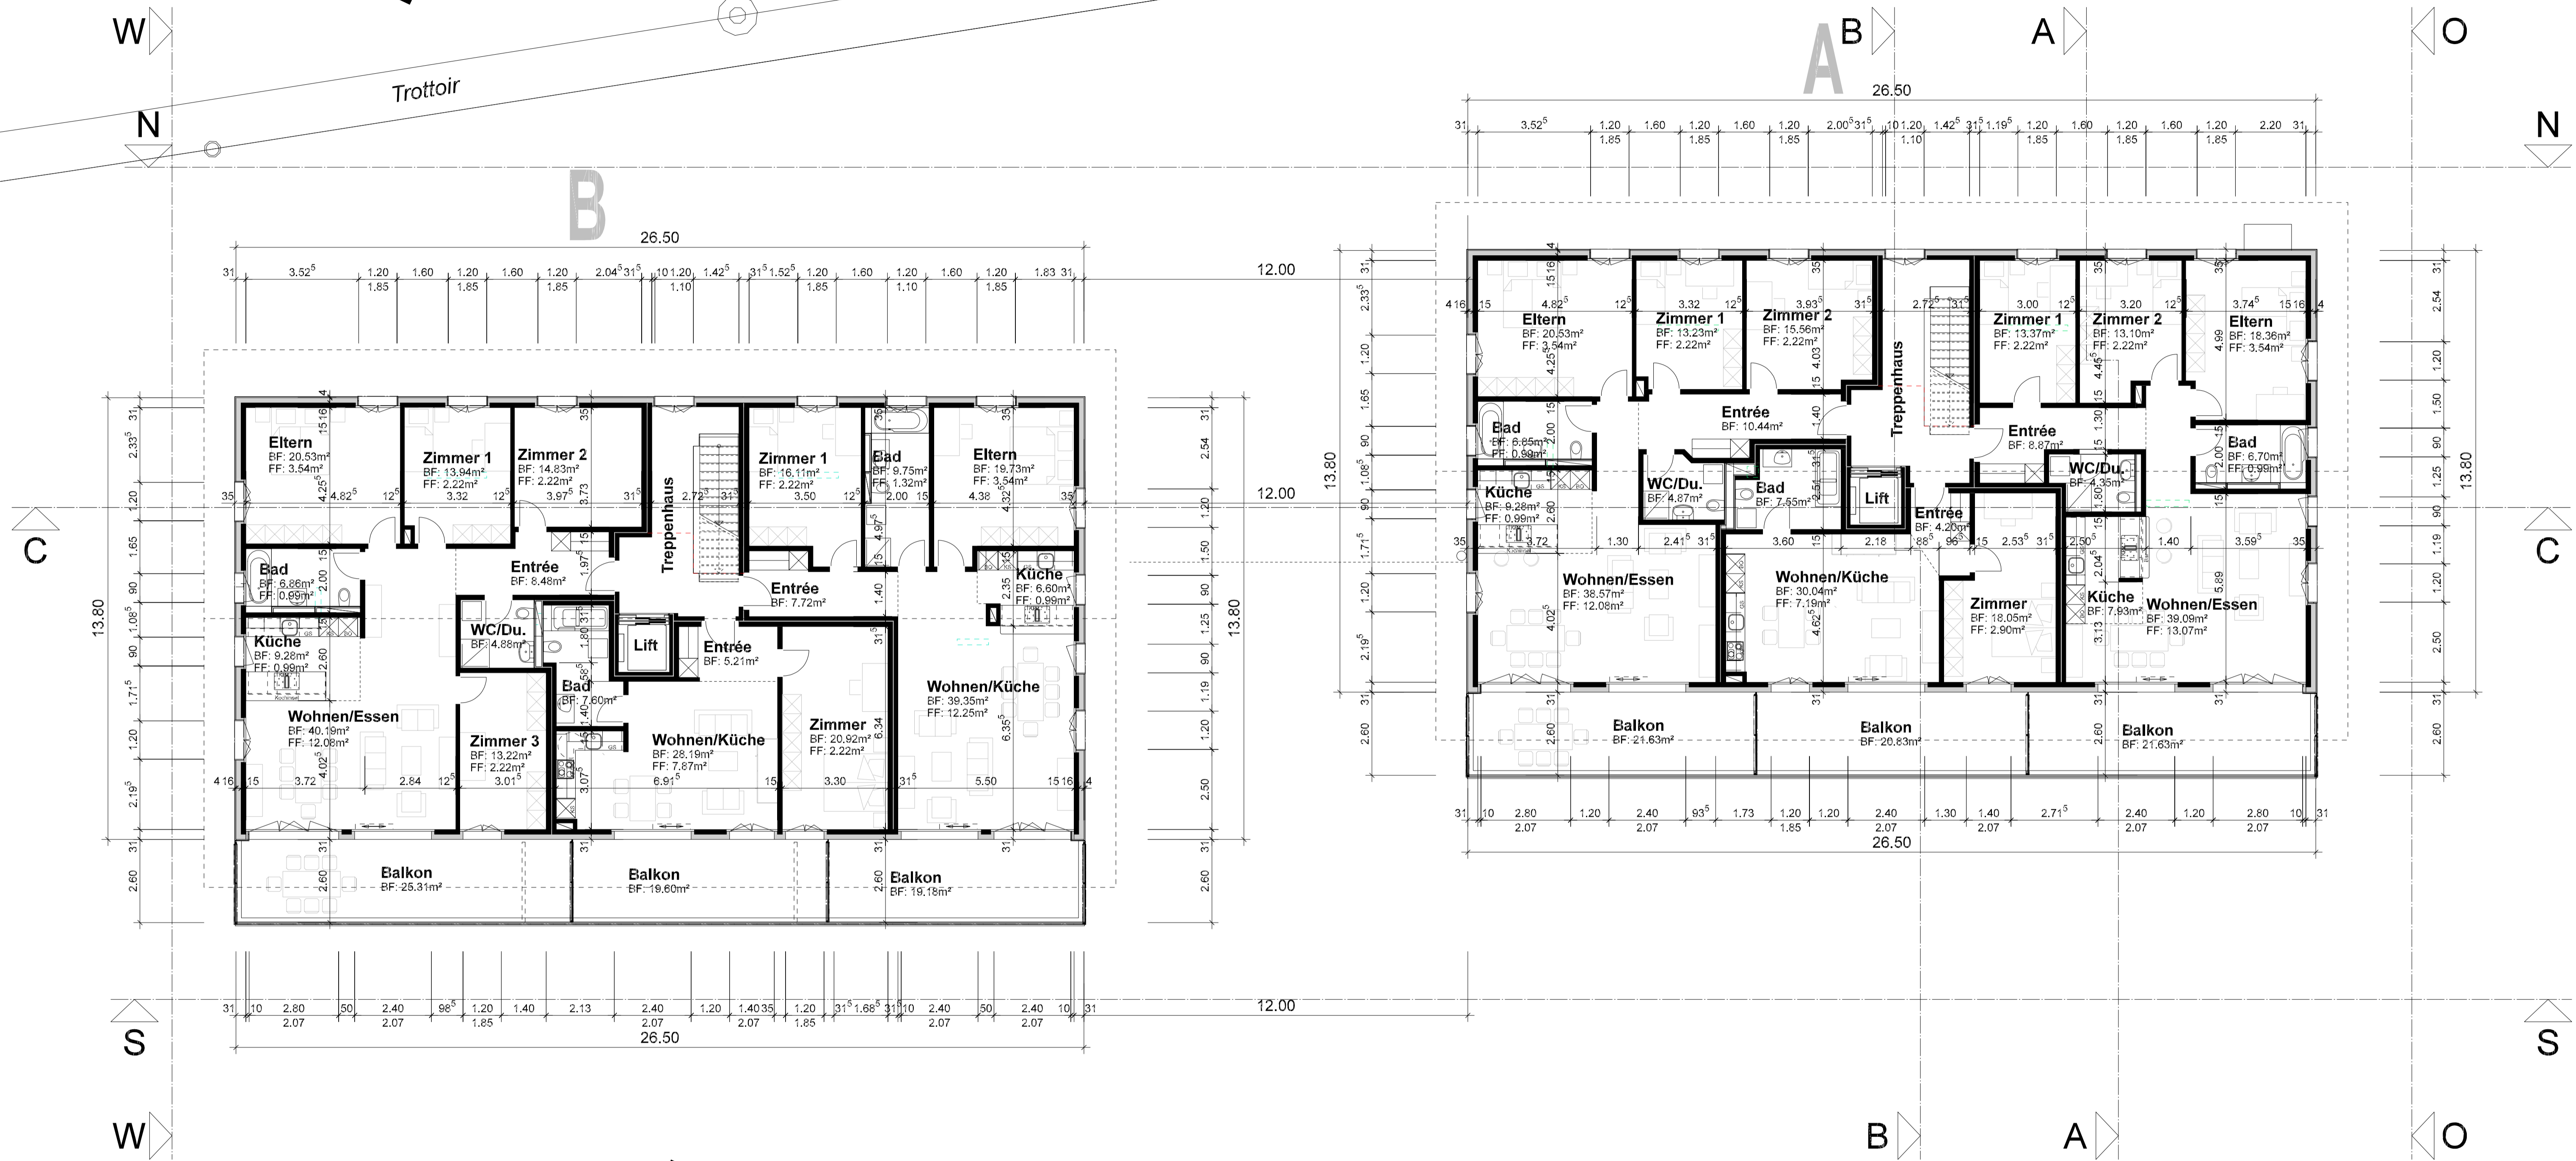

298

701

